ЗАКАЗ N 3/8523-07-20.09.2007г

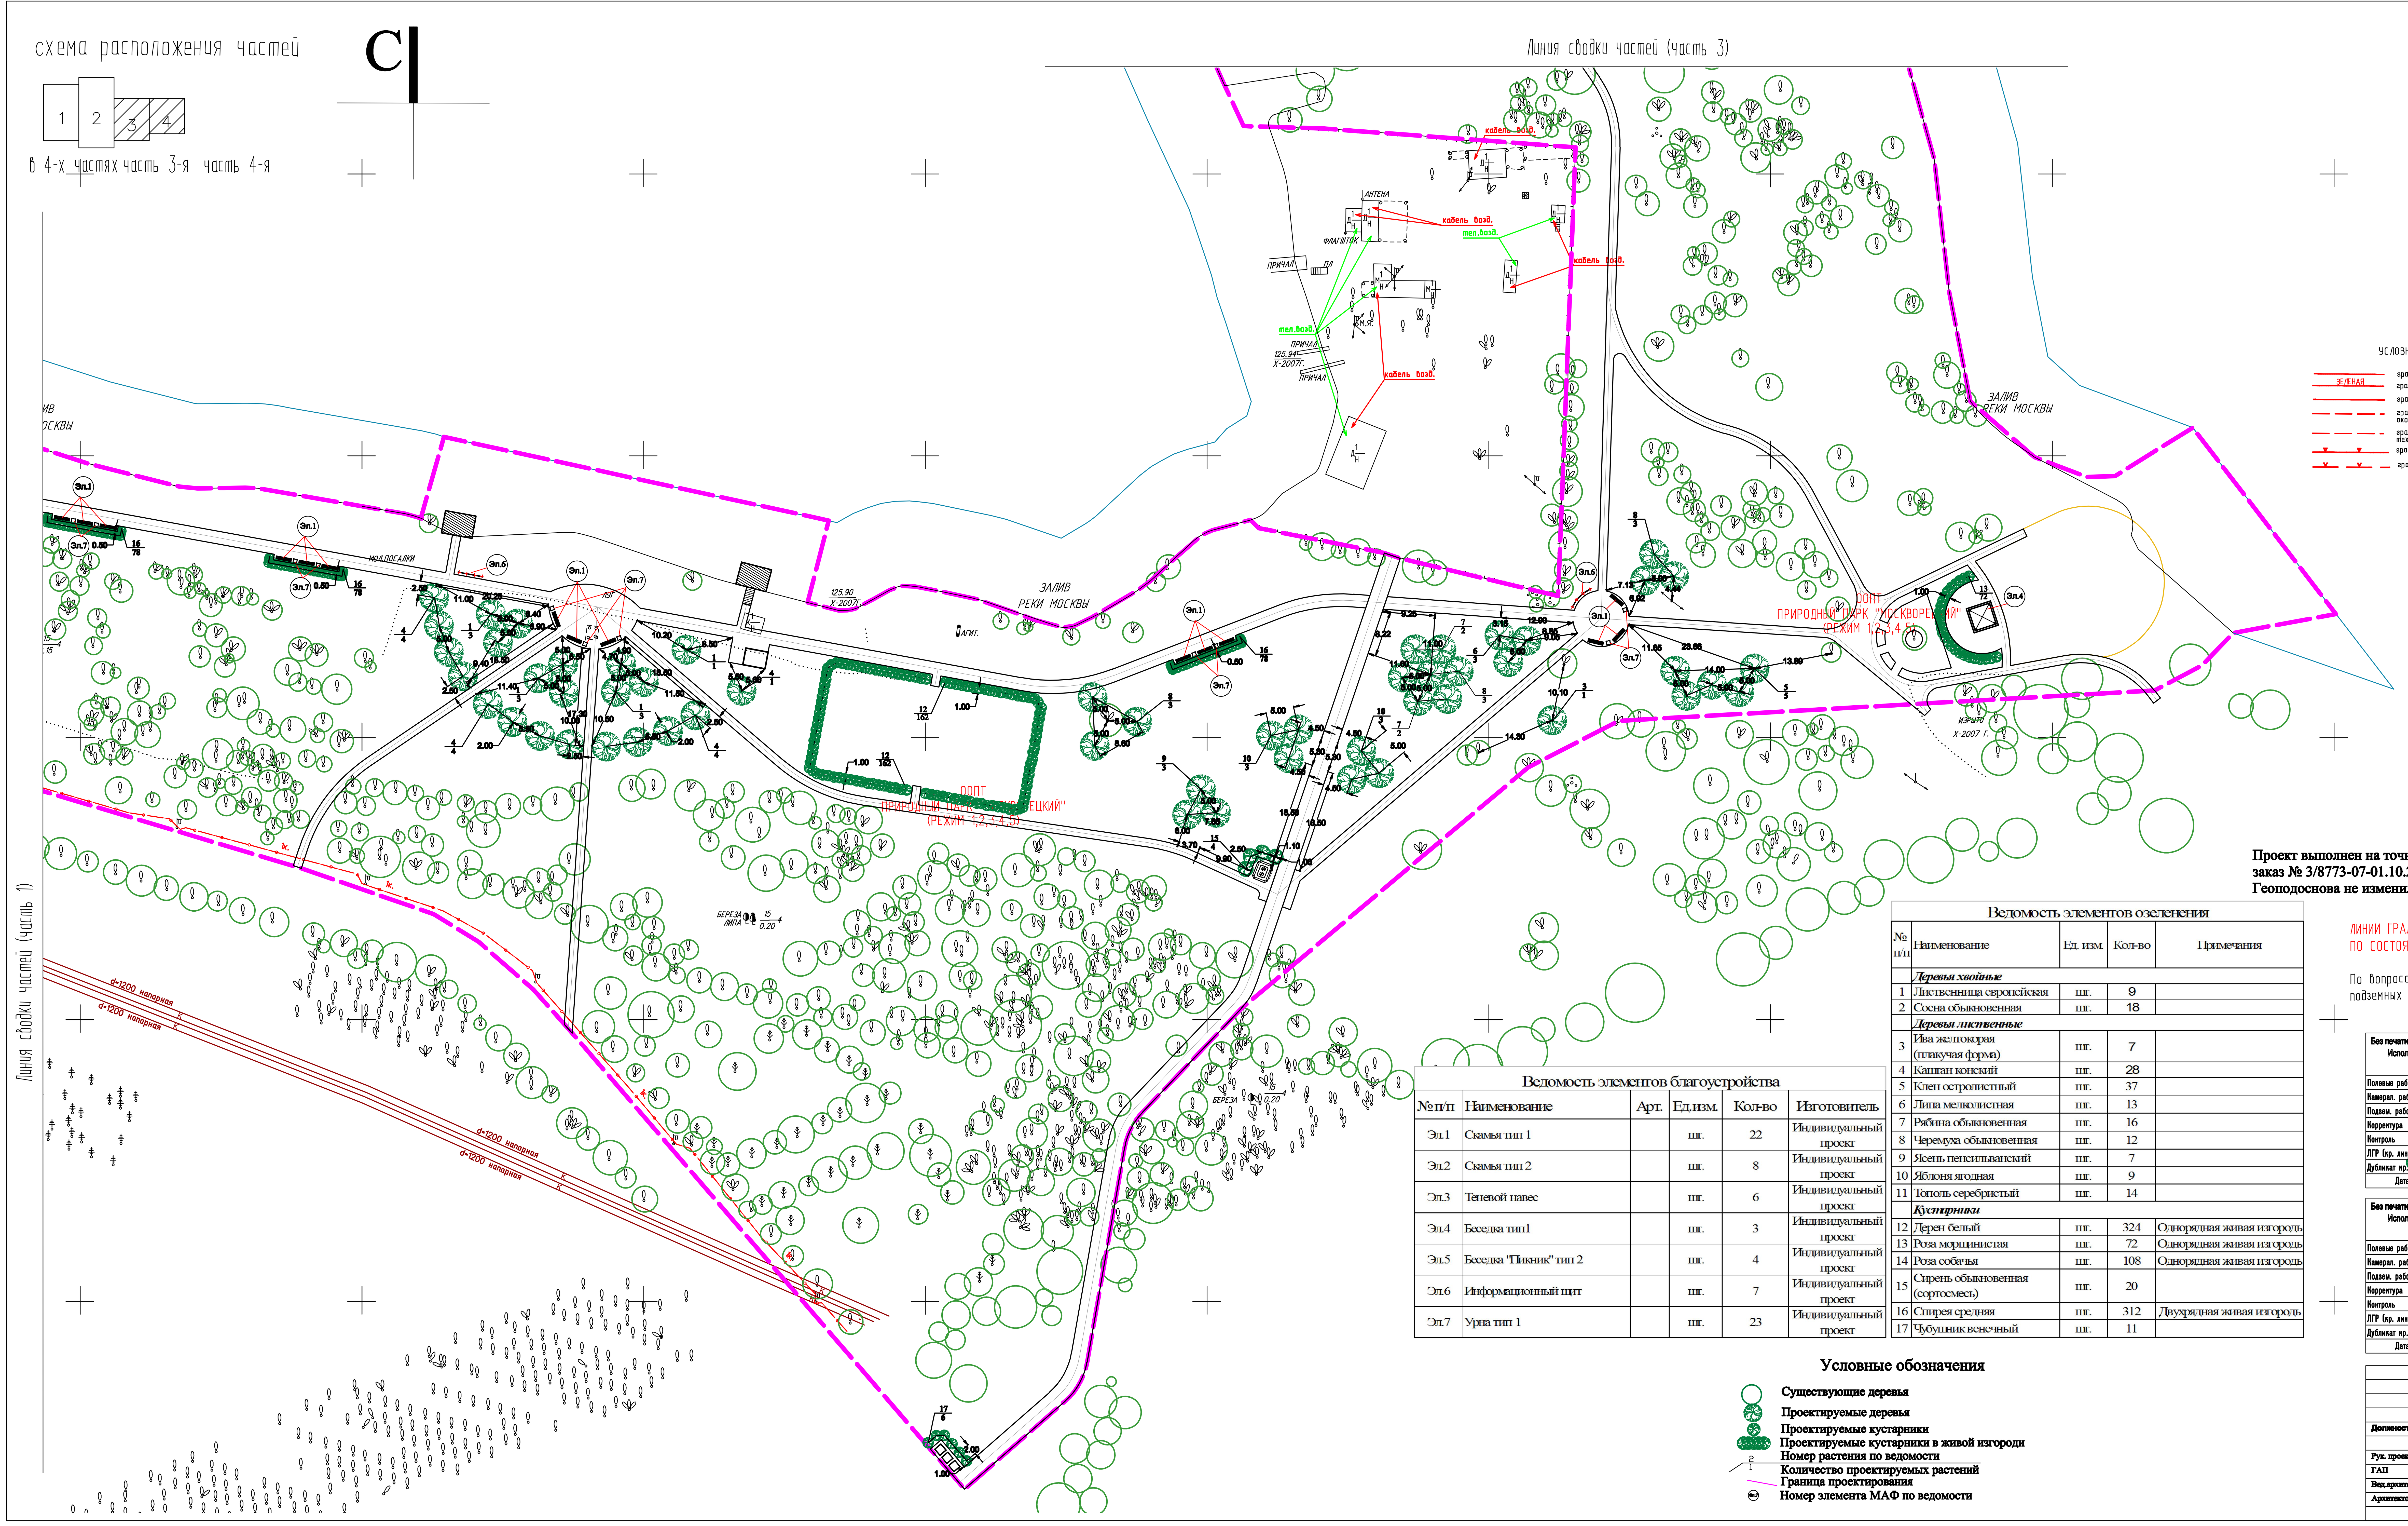

Проект выполнен на точной копии инженерно-топографческого плана выданого ГУП "Мосгеотрест" заказ № 3/8773-07-01.10.2007г.
Геоподоснова не изменилась гл.инженер ГУП "Берега Москвы"________________

ЛИНИИ ГРАДОСТРОИТЕЛЬНОГО РЕГУЛИРОВАНИЯ НАНЕСЕНЫ ПО СОСТОЯНИЮ НА 08.11.2007

По вопросам несоответствия планового положения подземных коммуникаций обращаться по тел. 251-01-02

ОТК	Дата проверки "__" ________ 20__ г.
	Ф.И.О. ____________

ДСП

Ведомость элементов озеленения

№ п/п	Наименование	Ед. изм.	Кол-во	Примечания
	Деревья хвойные			
1	Лиственница европейская	шт.	9	
2	Сосна обыкновенная	шт.	18	
	Деревья лиственные			
3	Ива желтокорая (плакучая форма)	шт.	7	
4	Каштан конский	шт.	28	
5	Клен остролистный	шт.	37	
6	Липа мелколистная	шт.	13	
7	Рябина обыкновенная	шт.	16	
8	Черемуха обыкновенная	шт.	12	
9	Ясень пенсильванский	шт.	7	
10	Яблоня ягодная	шт.	9	
11	Тополь серебристый	шт.	14	
	Кустарники			
12	Дерен белый	шт.	324	Однорядная живая изгородь
13	Роза морщинистая	шт.	72	Однорядная живая изгородь
14	Роза собачья	шт.	108	Однорядная живая изгородь
15	Сирень обыкновенная (сортосмесь)	шт.	20	
16	Спирея средняя	шт.	312	Двухрядная живая изгородь
17	Чубушник венечный	шт.	11	

Ведомость элементов благоустройства

№ п/п	Наименование	Арт.	Ед.изм.	Кол-во	Изготовитель
Эл.1	Скамья тип 1		шт.	22	Индивидуальный проект
Эл.2	Скамья тип 2		шт.	8	Индивидуальный проект
Эл.3	Теневой навес		шт.	6	Индивидуальный проект
Эл.4	Беседка тип1		шт.	3	Индивидуальный проект
Эл.5	Беседка "Пикник" тип 2		шт.	4	Индивидуальный проект
Эл.6	Информационный щит		шт.	7	Индивидуальный проект
Эл.7	Урна тип 1		шт.	23	Индивидуальный проект

Условные обозначения

- Существующие деревья
- Проектируемые деревья
- Проектируемые кустарники
- Проектируемые кустарники в живой изгороди
- Номер растения по ведомости
- Количество проектируемых растений
- Граница проектирования
- Номер элемента МАФ по ведомости

Без печати ГУП "Мосгоргеотрест" недействителен. Использование другими организациями не допускается				ИНЖЕНЕРНО-ТОПОГРАФИЧЕСКИЙ ПЛАН			© ГУП "Мосгоргеотрест"
Полевые работы	Отрещенко П. Б.			Заказ № 3/8523-07 от 20.09.2007			
Камерал. работы	Воронова О. А.			Заказчик: ГУП г.Москвы "Берега Москвы" Наименование объекта:			
Подзем. работы	Самойлова Н. О.						
Корректура	Фатеева Л. Г.						
Контроль	Семенов А. А.						
ЛГР (кр. лин.)	Назаров В. Н.			Адрес объекта: Кировская пойма Номенклатура: D-XVIII-06-13,D-XVIII-06-09	Лист	Листов	Масштаб
Дубликат кр.отм.	Петрунина М. Д.				4	4	1:500
Дата выпуска заказа: 13.11.2007							

Без печати ГУП "Мосгоргеотрест" недействителен. Использование другими организациями не допускается				ИНЖЕНЕРНО-ТОПОГРАФИЧЕСКИЙ ПЛАН			© ГУП "Мосгоргеотрест"
Полевые работы	Отрещенко П. Б.			Заказ № 3/8523-07 от 20.09.2007			
Камерал. работы	Воронова О. А.			Заказчик: ГУП г.Москвы "Берега Москвы" Наименование объекта:			
Подзем. работы	Самойлова Н. О.						
Корректура	Фатеева Л. Г.						
Контроль	Семенов А. А.						
ЛГР (кр. лин.)	Назаров В. Н.			Адрес объекта: Кировская пойма Номенклатура: D-XVIII-07-16,D-XVIII-07-12	Лист	Листов	Масштаб
Дубликат кр.отм.	Петрунина М. Д.				3	4	1:500
Дата выпуска заказа: 13.11.2007							

Должность	Ф.И.О.	Подпись	Дата	Проект комплексного благоустройства и озеленения территории ООПТ "Кировская пойма" по адресу: СЗАО, г.Москва, Аллея дорога Жизни		
				ПЛАН БЛАГОУСТРОЙСТВА И ОЗЕЛЕНЕНИЯ	стадия	лист	листов
Рук. проекта					П		
ГАП							
Вед.архитек.				План благоустройства и озеленения (часть 2)	М 1:500		2008 г.
Архитектор					ГУП "Берега Москвы"		

Согласовано

Взам.инв. №

Подп. и дата

Инв. № подл